





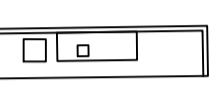
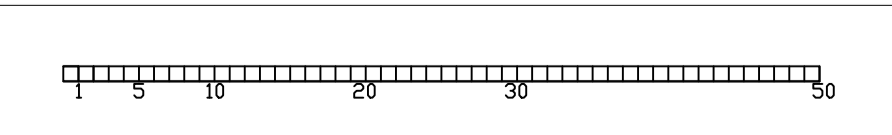



SELOSTUS

-  VALOPYLVÄS
-  KOHDEVALO
-  METSÄ
-  VESIPISTE
-  PENKKI
-  HIEKKAA ASIAKKAITA VARTEN
-  HUOLTOPISTE, VÄLINEKATOS
- A-H HAUTA-ALUEET, VANHA HAUTAUSMAA
- P PYSÄKÄINTIALUE

1. SANKARIPATSAS "RUKOILEVA ÄITI" (Kalervo Kallio, 1958)
2. SANKARIHAUDAT
3. MUISTELUPAIKKA JA MONUMENTTI (Elina Söderström, 2021)
YHTEINEN MUISTELUPAIKKA (ESIM. TUHKAHAUDATTUJEN, MUUALLE HAUDATTUJEN, LAPSENSA MENETTÄNEIDEN)
4. UURNAHAUDAT, TUHKAHAUTAUSMAA
5. MUISTOLEHTO
6. KAATUNEITTEN YLITORNIOILAISTEN VAPAUSSOTURIEN MUISTOMERKKI
7. LAPIDARIUM - VANHAT RAUTARISTIT
8. VARASTORAKENNUS
9. MUSLIMIEN HAUTA-ALUE
10. VARIKKO-ALUE, VARASTO
11. METSÄPOLKU
12. JÄTTEIDEN LAJITTELU
13. VARAUS KATASTROFIHAUTAUSMAA

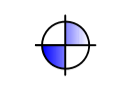

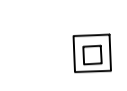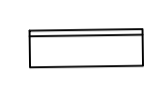YLITORNION KIRKON HAUTAUSMAAKAAVA

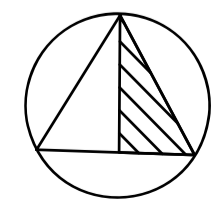

HAUTAUSMAAKAAVA
 YLITORNION HAUTAUSMAA
 ARK 14.12.2021
 mittakaava: A1 1:500, A3 1:1000
 laatinut: Elina Söderström, Maisema-arkkitehti MARK

YLITORNION SEURAKUNTA 

Alkkulanraitti 8, 95600 Ylitornio



| Omistaja / Toimeksiantaja | | | Toimeksisaaja | |
|---|------------------------------|----------------------|--------------------------------------|------------------------------|
| Y-tunnus 0193917-5 | Metsänomistajaryhmä ----- | | Y-tunnus 0210799-5 | Kotipaikka |
| Nimi YLITORNION SEURAKUNTA | | | Nimi Metsänhoitoyhdistys Lappi ry | |
| Osoite ALKKULANRAITTI 3 95600 YLITORNIO | Puhelin | | Kohteen sijainti | |
| | | | Kunta 976 Ylitornio | Kylä 401 Alkkula |
| Sähköposti pirta.melaluoto@evl.fi | | | Tilan RN:o 0080:0014 | Tilan nimi LUTTU-ARVIDILA |
| Ennakonpidätys-% 0,00 % | Alv-asema Alv.rek. | Rek. pvm 1.1.1995 | Aluesuunnitelman nro 213 | Metsäsuunnitelman nro 1 |

Tällä sopimuksella toimeksiantaja ja toimeksisaaja ovat sopineet seuraavista palveluista ja tehtävistä.

Toimeksisaajan palvelut:

Toimeksiantaja antaa toimeksisaajan tehtäväksi seuraavat työt ja materiaalihankinnat. Kustannusarvio perustuu allekirjoitusajankohdan kustannuksiin ja hintoihin.

| Työ / materiaali | Arvioitu toteutusajankohta | Ala, ha | Määrä arvio | a-hinta e | Yhteensä e |
|---|----------------------------|---------|-------------|-----------|------------|
| Tuhkalannoitus | 09-2022 | 22,70 | 22,70 ha | 480,000 | 10896,00 |
| Kuviot: 50.0, 50.1, 53.1, 55.1 | | | | | |
| Kaivinkonetyö | 09-2022 | 18,60 | 5200,00 kpl | 0,700 | 3640,00 |
| Täydennysojien kaivuu, Ojankaivuun laskutus toteutuneen metrimäärän mukaan. | | | | | |
| Kuviot: 50.0, 50.1, 55.1 | | | | | |
| Kaivinkonetyö | 09-2022 | 18,60 | 6,00 kpl | 80,000 | 480,00 |
| Lasketusaltaiden kaivuu tuntityö. | | | | | |
| Kuviot: 50.0, 50.1, 55.1 | | | | | |
| Kustannusarvio yhteensä, | netto | | | | 15016,00 |
| | alv | | | | 3603,84 |
| | brutto | | | | 18619,84 |

Omistaja/toimeksiantaja vakuuttaa omistavansa tai hallitsevansa tämän sopimuksen tarkoittaman kiinteistön ja olevansa oikeutettu yksin tai kaikkien yhteisomistajien valtuuttamana tekemään ja allekirjoittamaan tämän sopimuksen ja ettei hänen tiedossaan ole mitään laillista estettä sopimuksen toteuttamiselle. Omistaja/toimeksiantaja vastaa siitä, että hänen antamansa tiedot ovat oikeita ja että hän ei ole salannut mitään sellaista tietoa, joka estäisi sopimuksen toteutumisen taikka sitä olennaisesti vaikeuttaisi.

Metsänhoitoyhdistys varmistaa taimikonhoidon, maanmuokkauksen, istutuksen ja kylvön laadun omavalvonnalla.

Metsänhoitoyhdistys Lappi ry 18.02.2022

Toimeksiantajan allekirjoitus


Toimeksisaajan puolesta

YLITORNION SEURAKUNTA
ALKKULANRAITTI 3
95600 YLITORNIO

© MML

Metsänhoitoyhdistys Lappi ry
Kunta : 976 Ylitornio
Kylä : 401 Alkkula
Tila : 80:14 LUTTU-ARVIDILA
Kp: 376329, 7375646

TYÖMAAKARTTA
18.2.2022 klo 12.22
Ms : 976-213-1
Sopimus : 13-421-021H-22 22.7 ha
Mittakaava: 1:50000

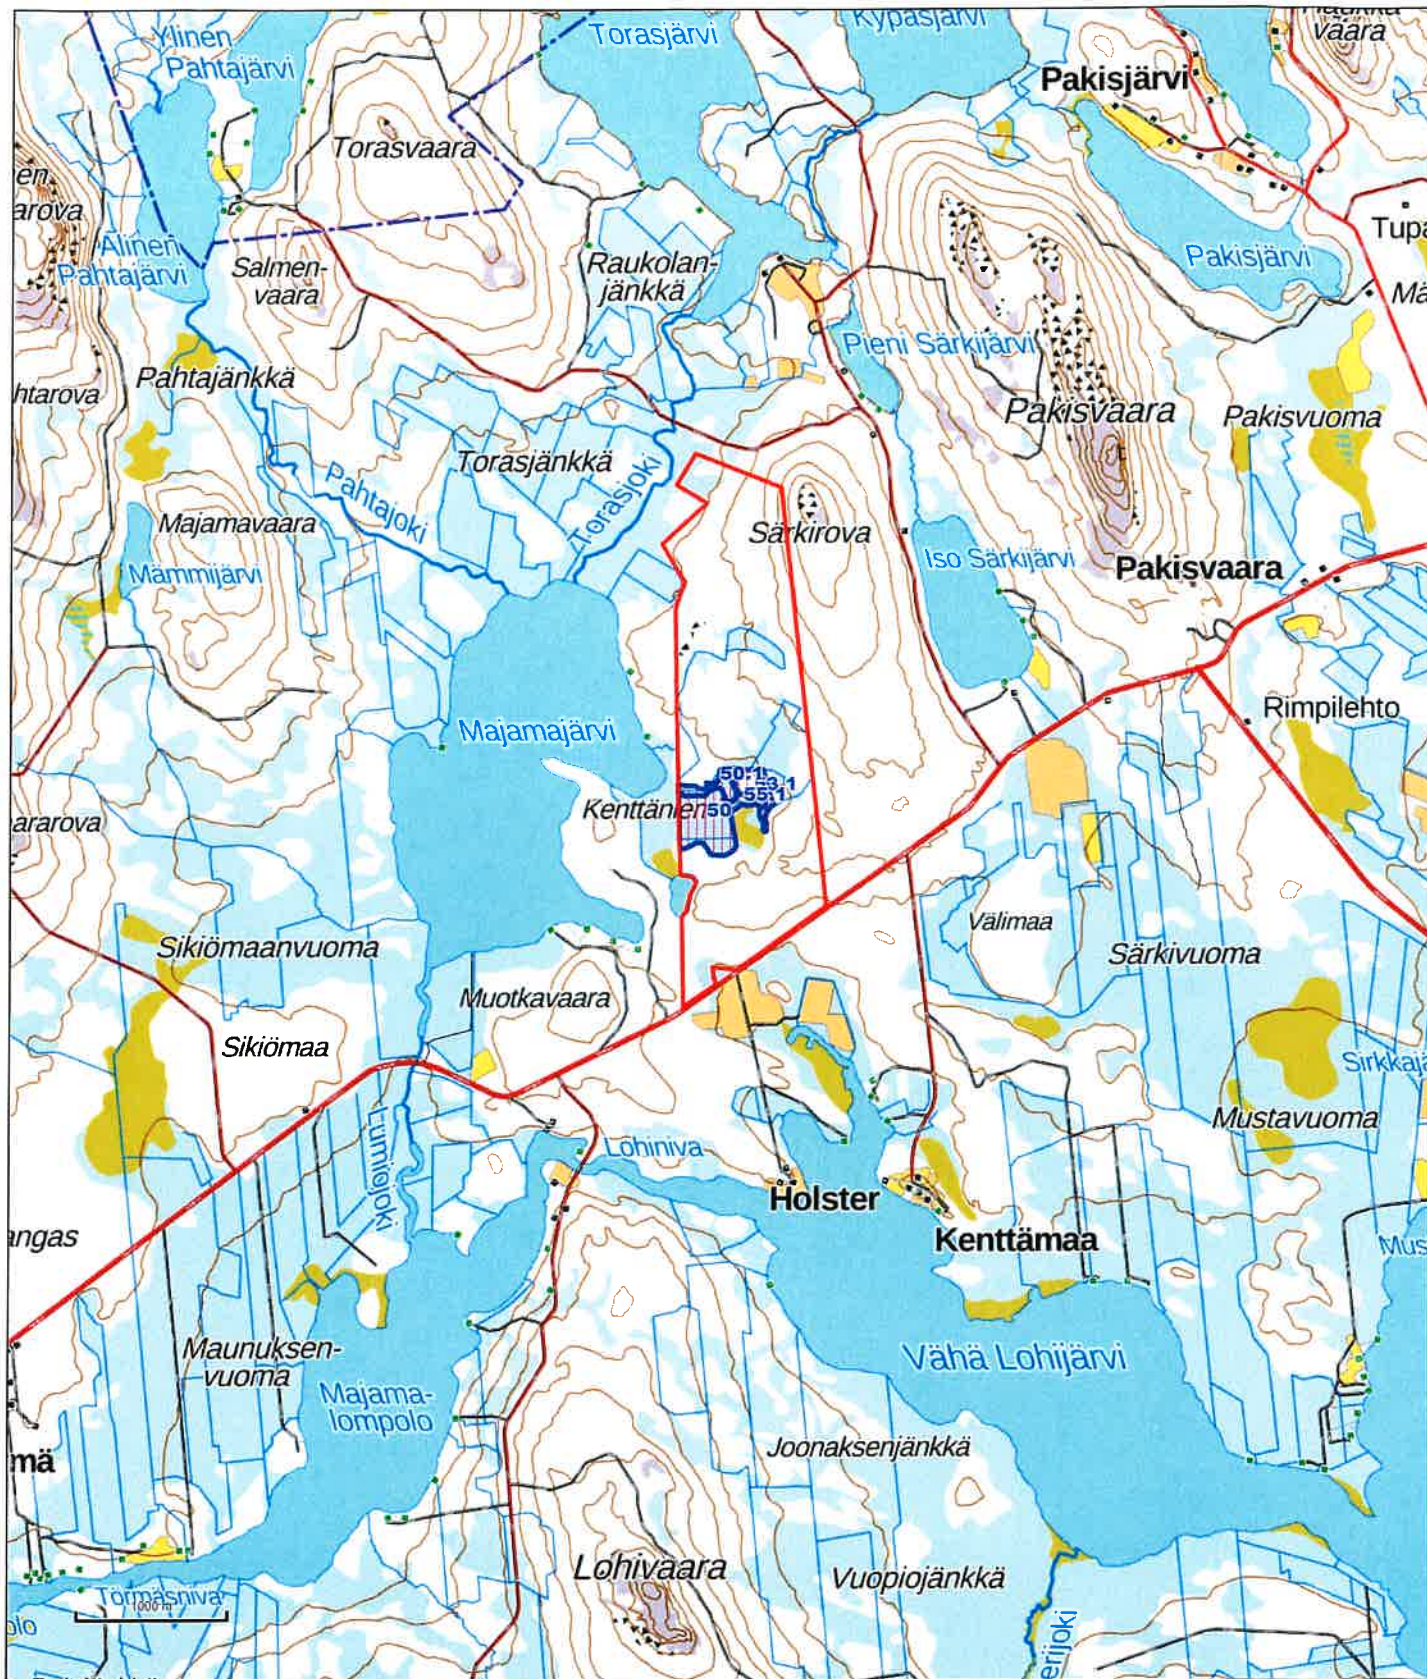

TEEMASELITE

PINTA-ALA KPL

METSÄNHOITOTYÖT ERITELTYNÄ

 Tuhkalannoitus


22,7 ha (4)

YLITORNION SEURAKUNTA
ALKKULANRAITTI 3
95600 YLITORNIO

Metsänhoitoyhdistys Lappi ry
Kunta : 976 Ylitornio
Kylä : 401 Alkkula
Tila : 80:14 LUTTU-ARVIDILA
Kp: 376329, 7375646

TYÖMAAKARTTA
18.2.2022 klo 12.20
Ms : 976-213-1
Sopimus : 13-421-021H-22 22.7 ha
Mittakaava: 1:10000

© MML

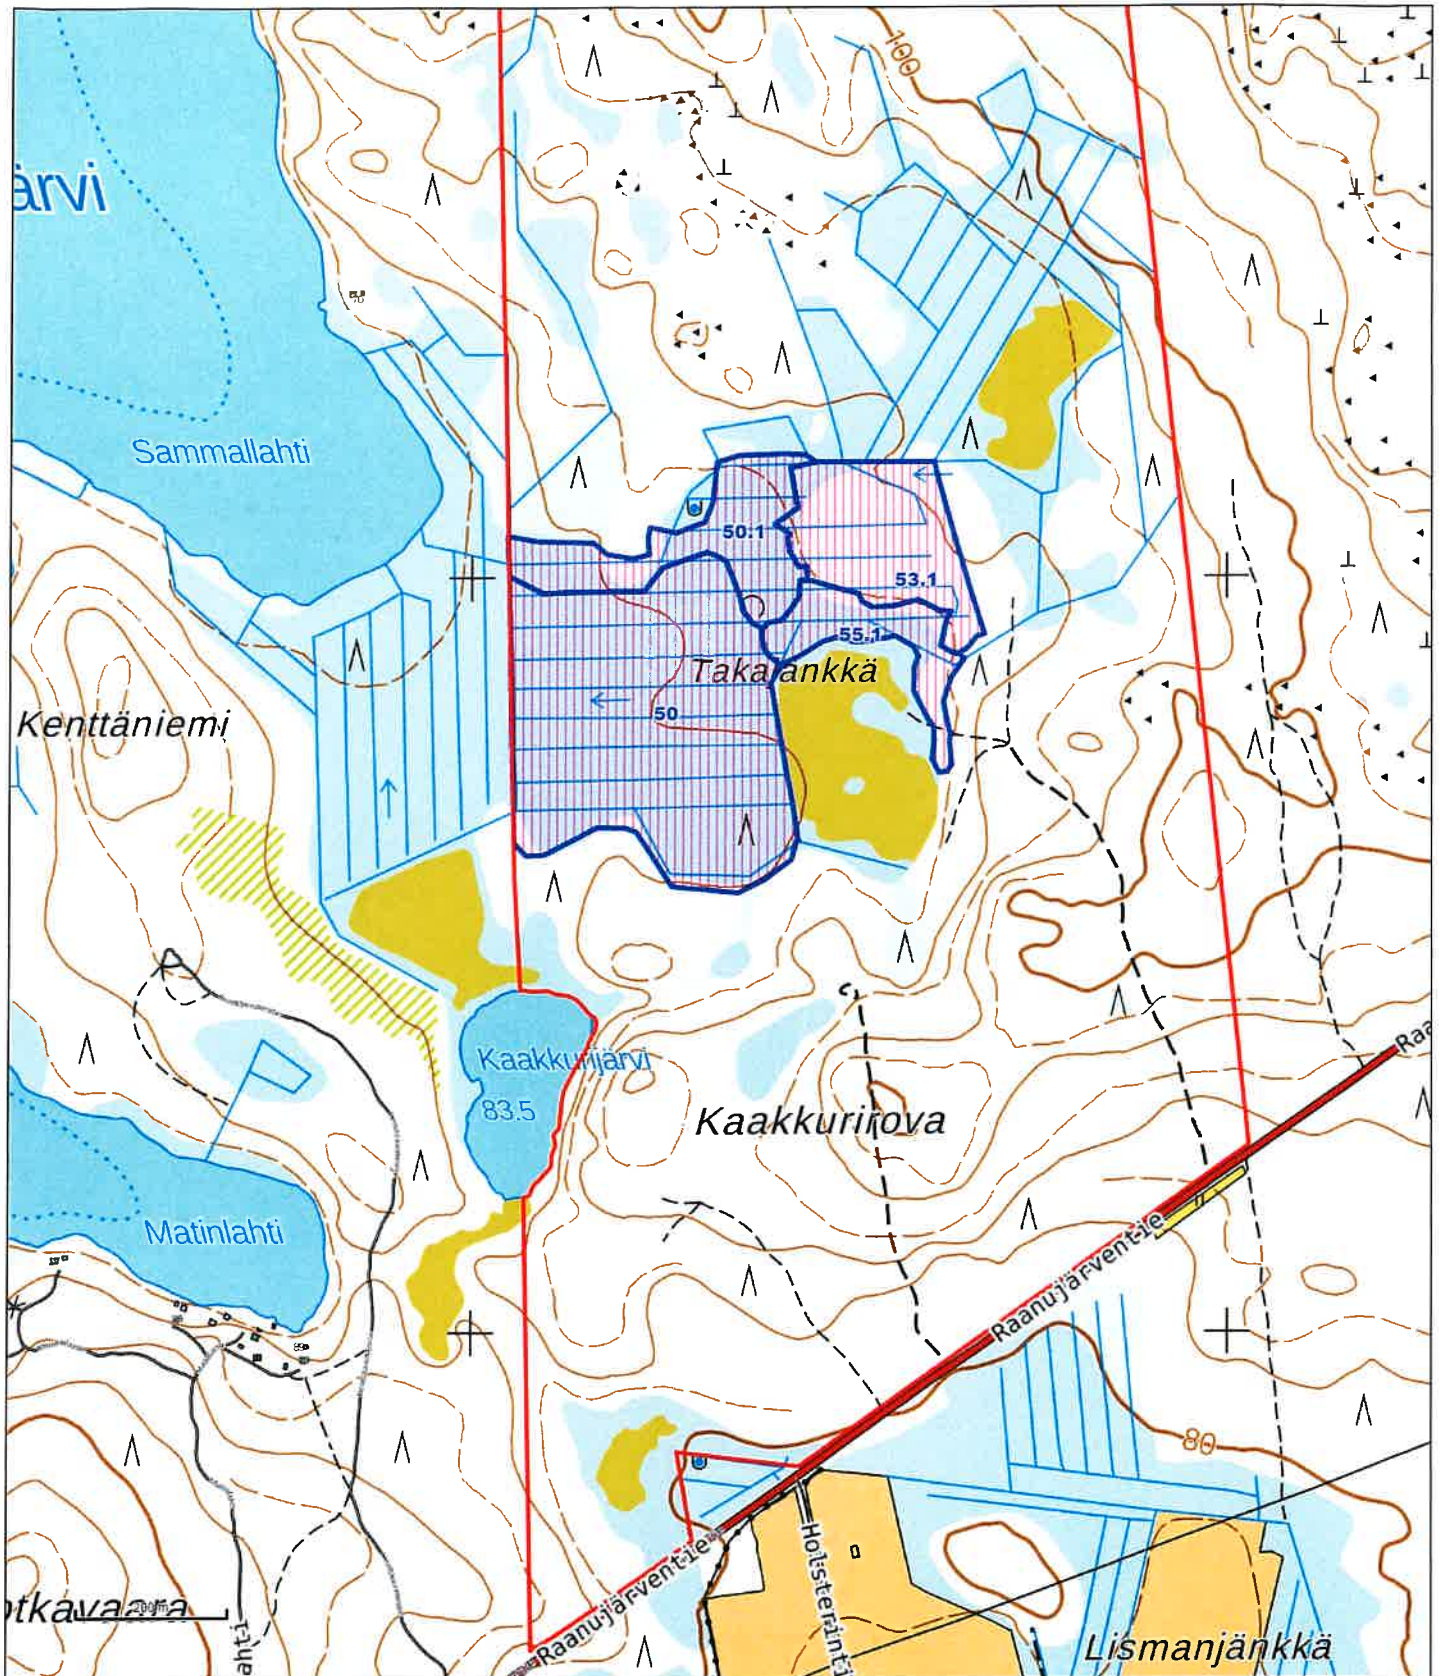

TEEMASELITE

PINTA-ALA KPL

METSÄNHOITOTYÖT ERITELTYNÄ

 Tuhkalannoitus


22,7 ha (4)

YLITORNION SEURAKUNTA
ALKKULANRAITTI 3
95600 YLITORNIO

Metsänhoitoyhdistys Lappi ry
Kunta : 976 Ylitornio
Kylä : 401 Alkkula
Tila : 80:14 LUTTU-ARVIDILA
Kp: 376329, 7375646

TYÖMAAKARTTA
18.2.2022 klo 12.21
Ms : 976-213-1
Sopimus : 13-421-021H-22 22.7 ha
Mittakaava: 1:10000

© MML

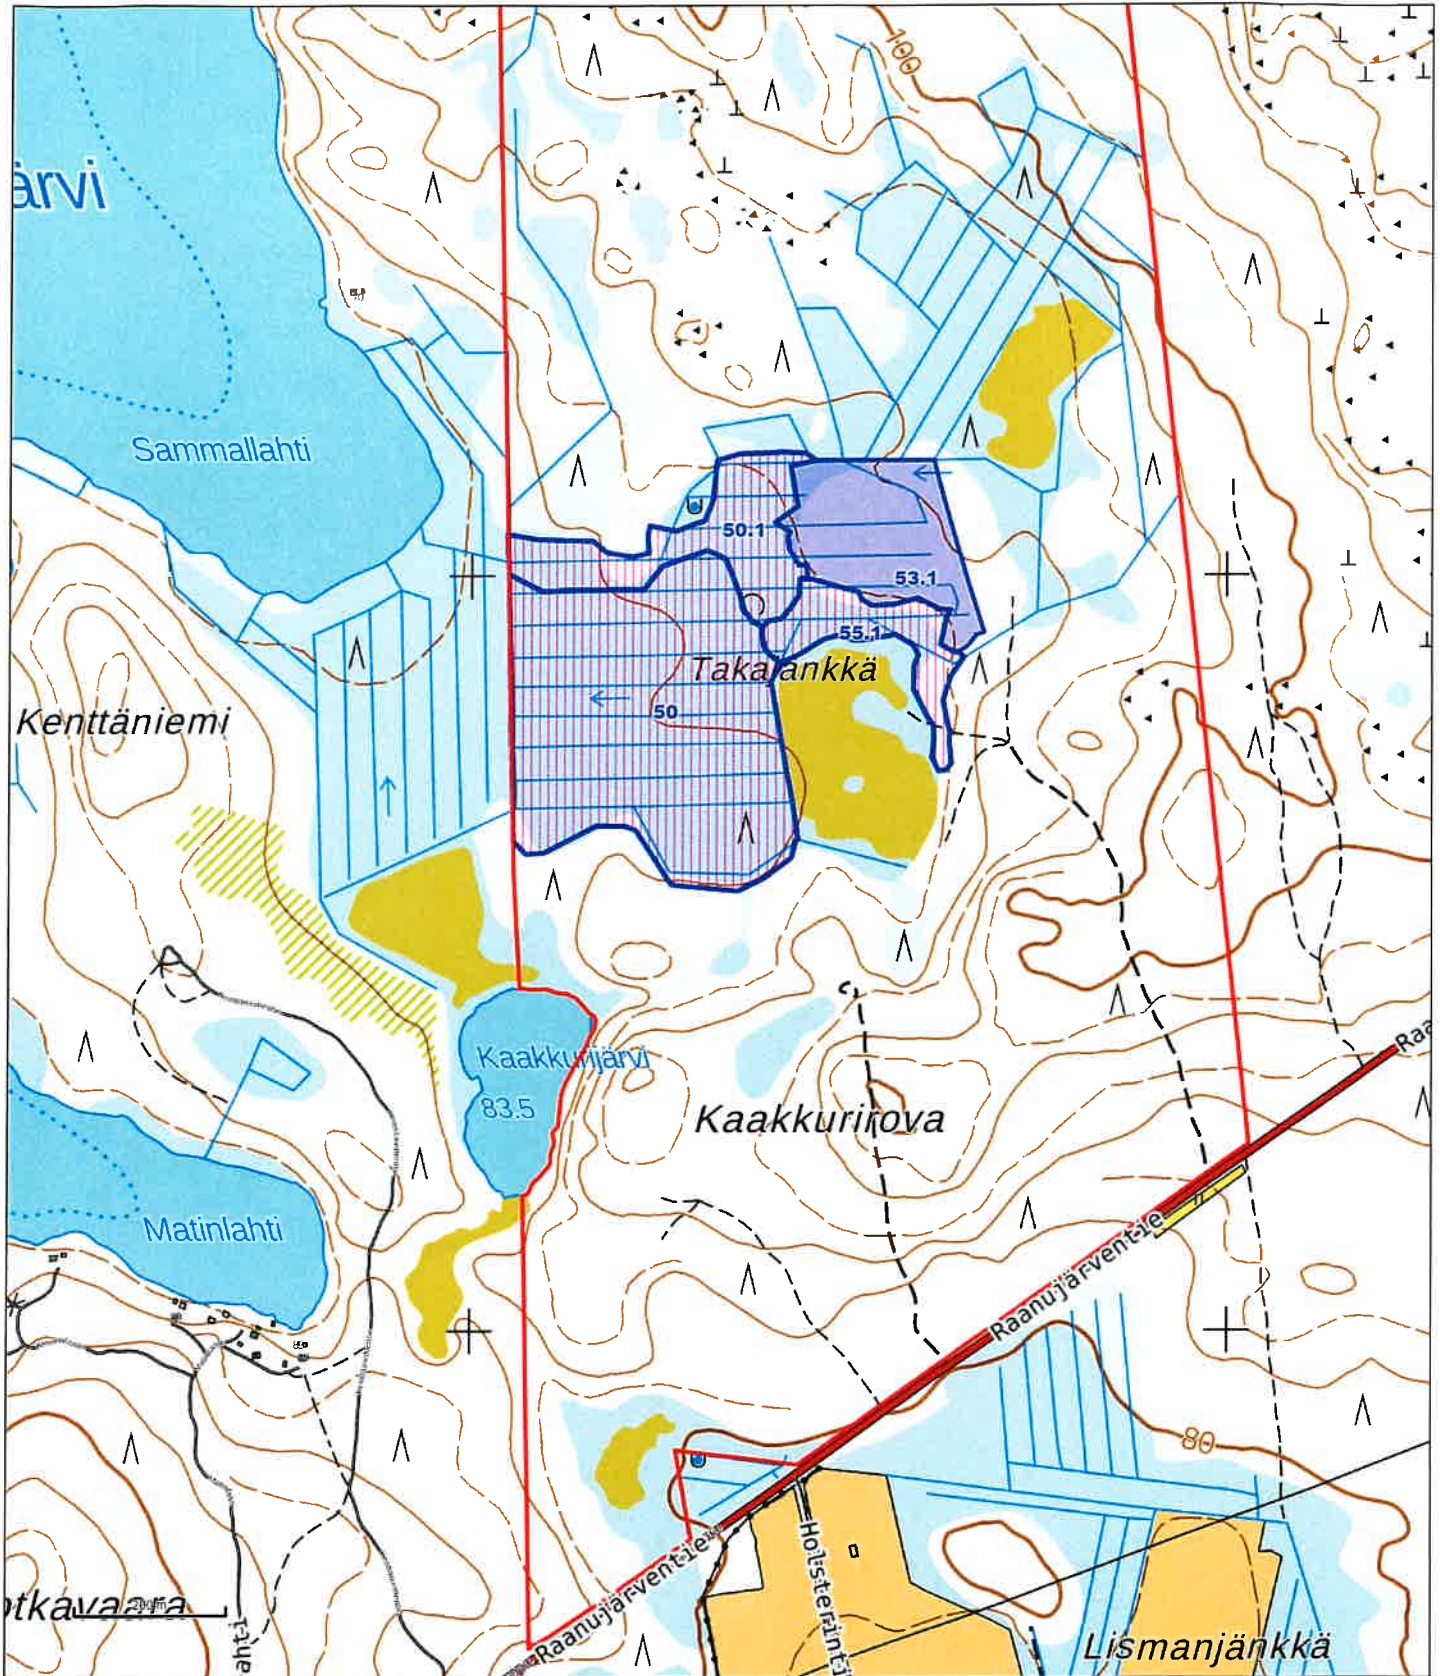

TEEMASELITE

PINTA-ALA KPL

METSÄNHOITOTYÖT ERITELTYNÄ

 Kaivinkonetyö

18,6 ha (3)