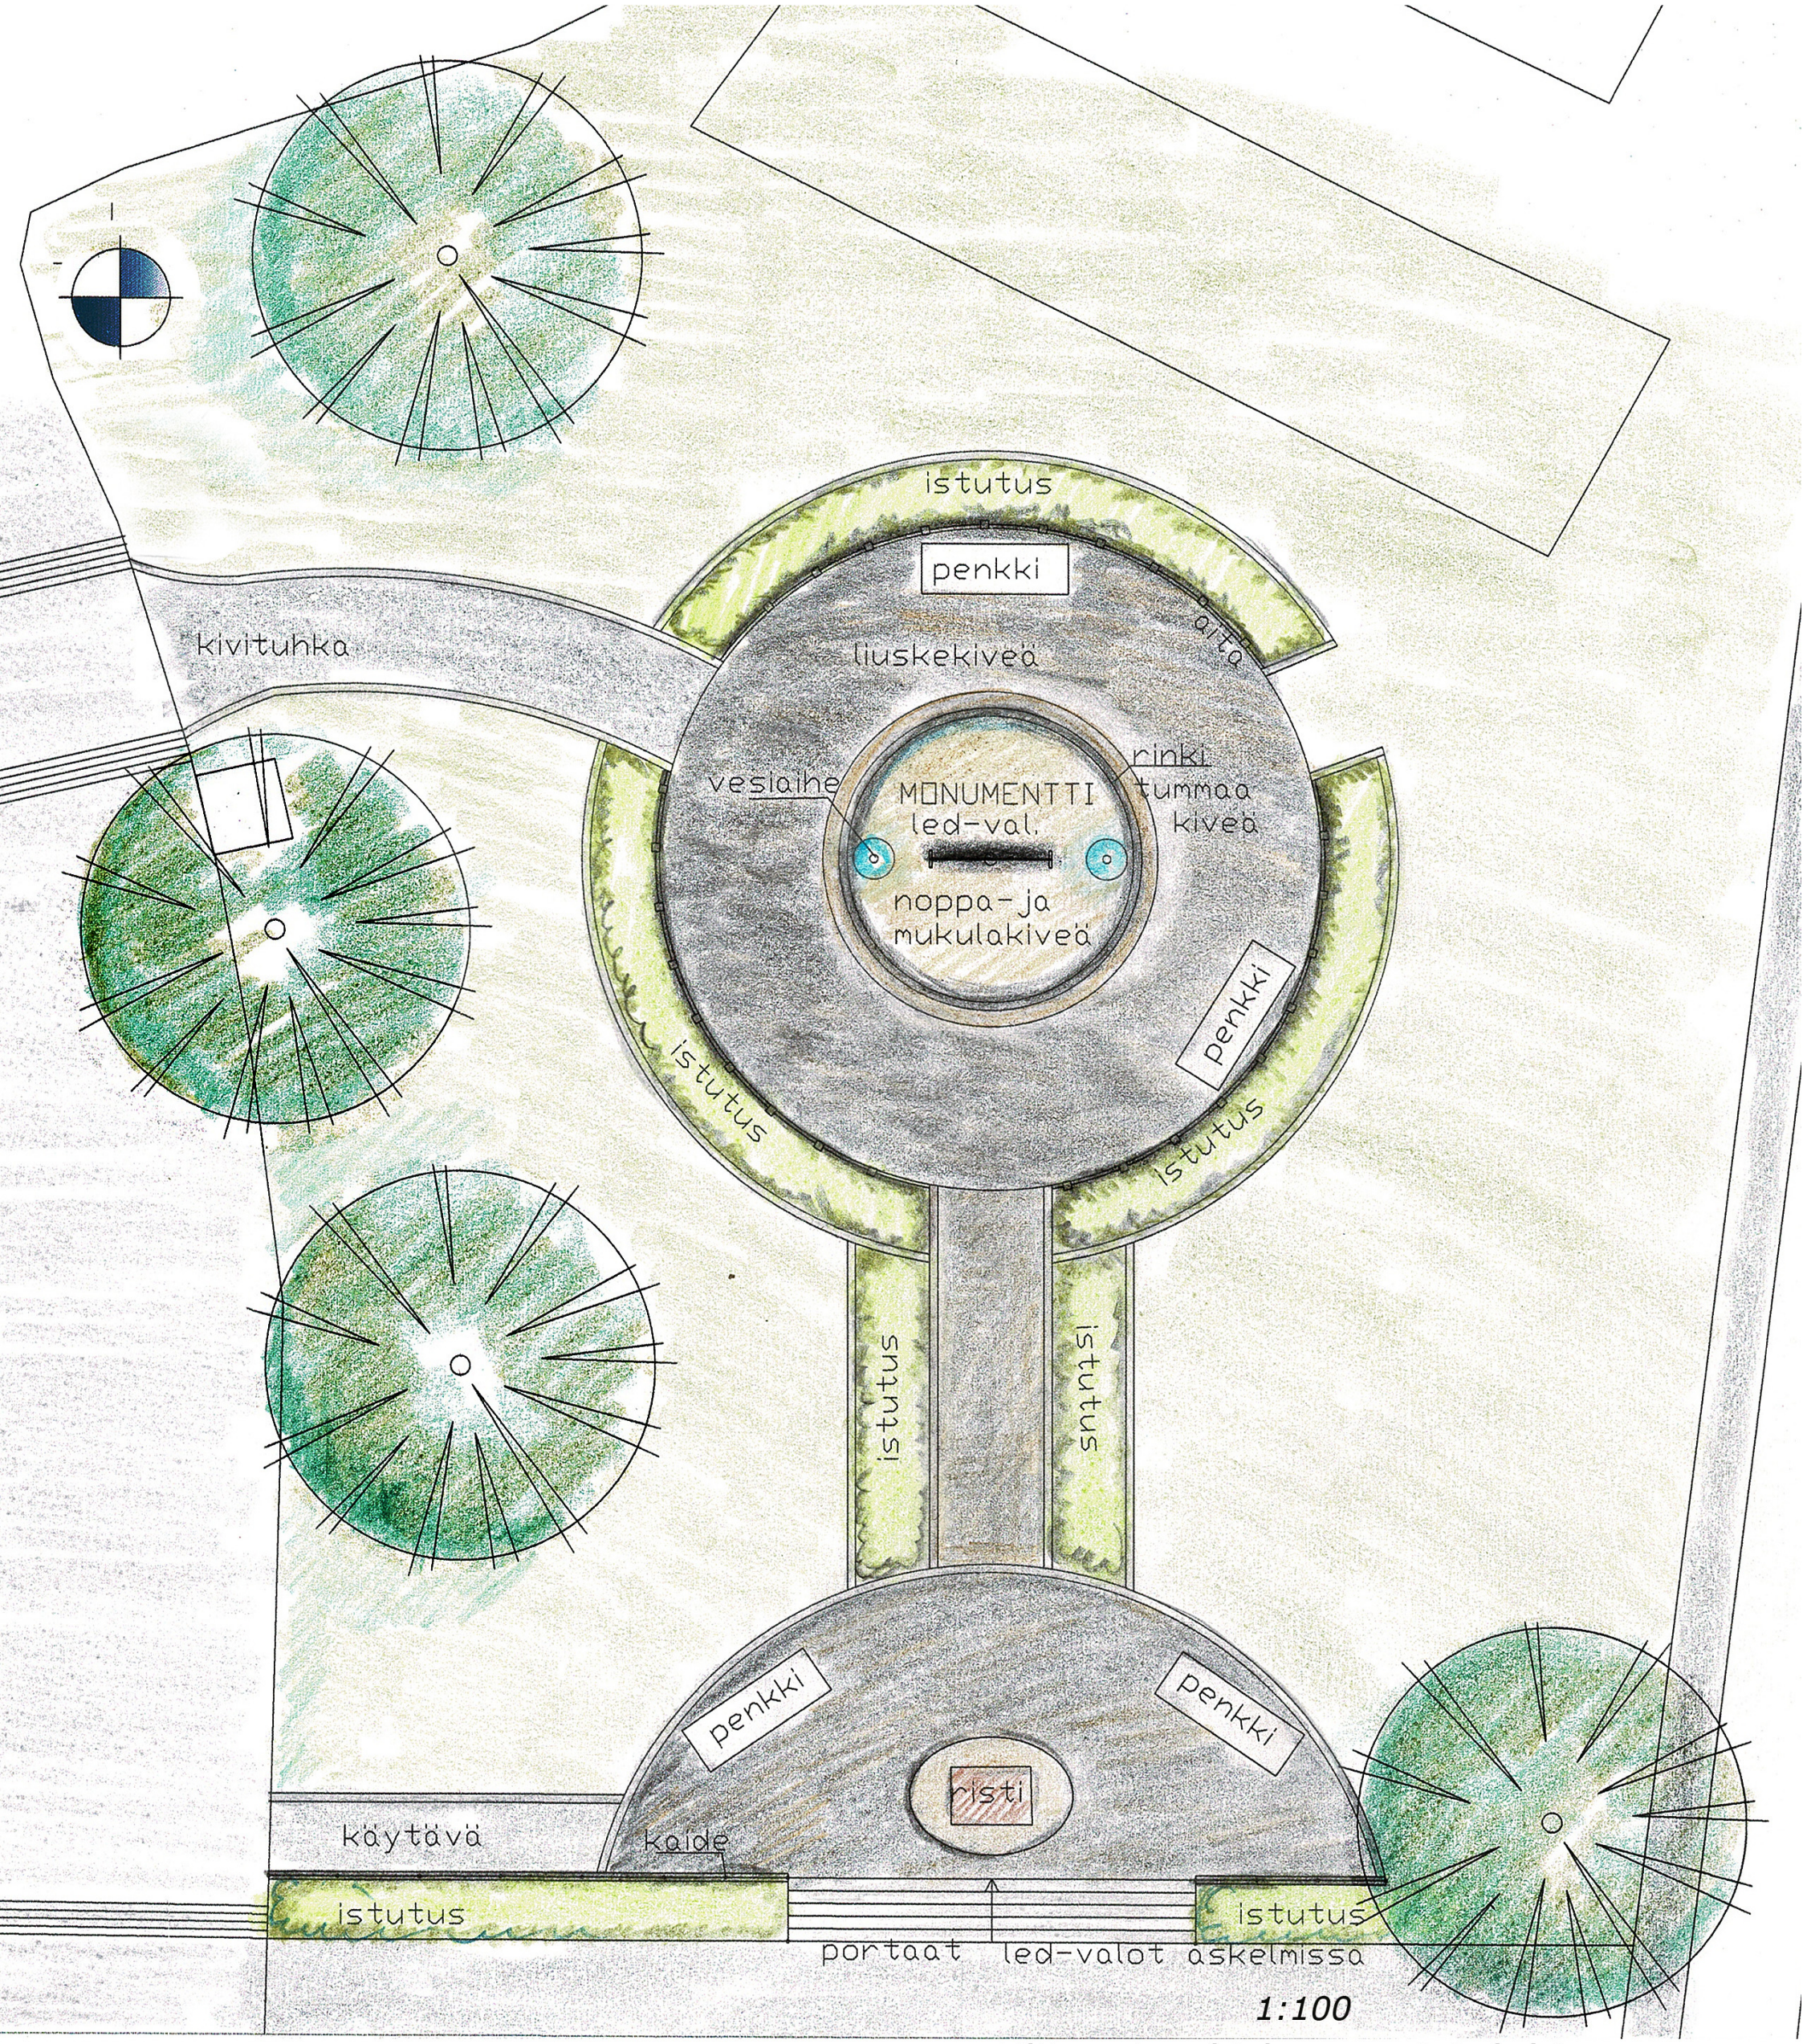

1:100

Ylitornion kirkon muistolehto

luonnos 080221/Elina Söderström