YLITORNION SRK, HAUTUUMAAN KATOSLUONNOS 1a

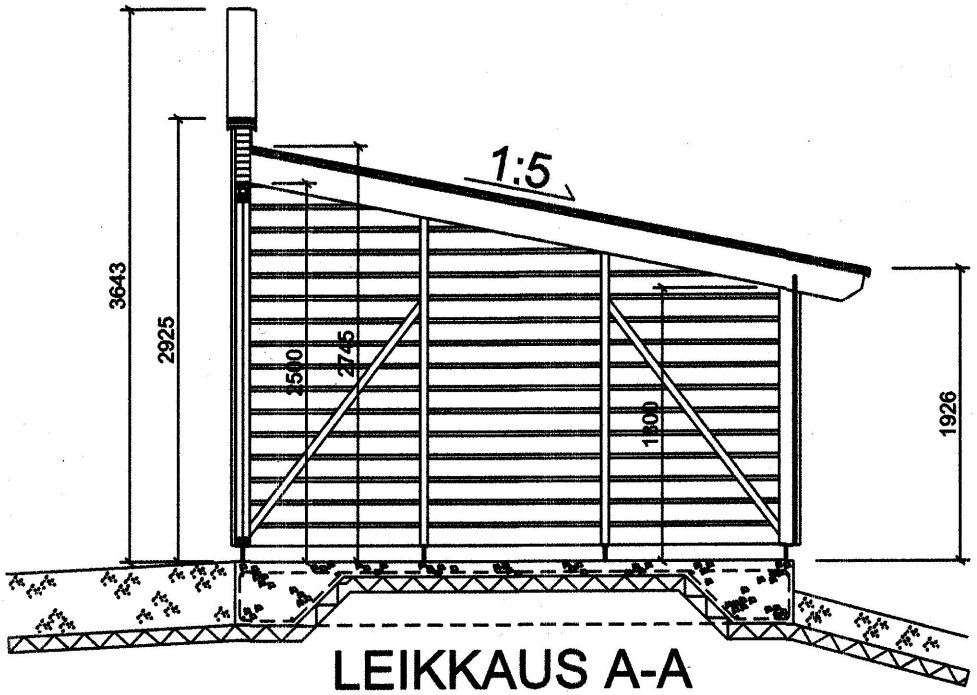

LEIKKAUS A-A

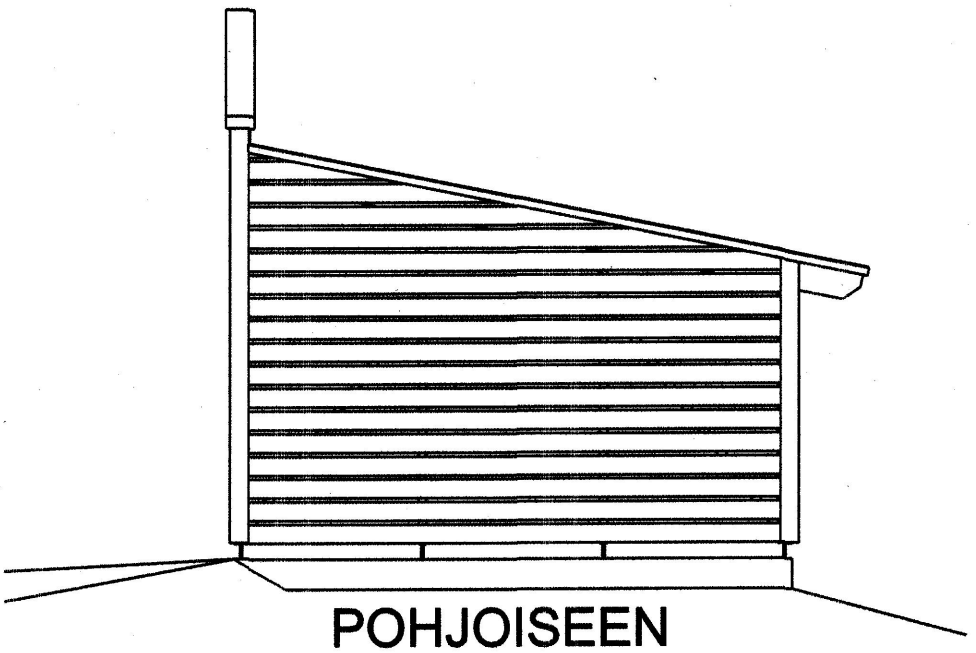

POHJOISEEN

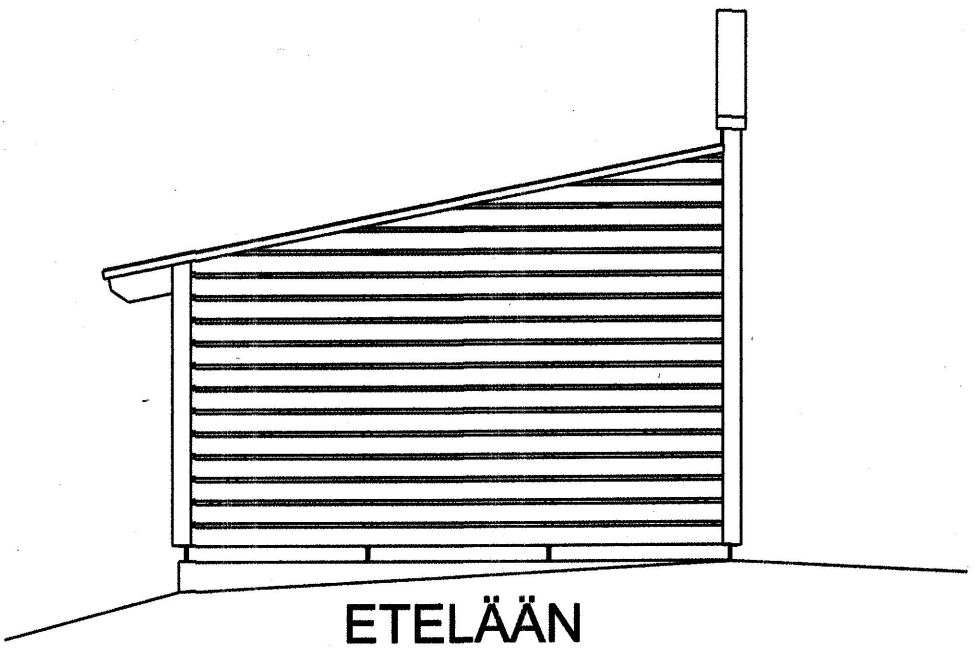

ETELÄÄN

10.12.2020
mittakaava 1:50

arkkitehti/SAFA Sulo Pajuniemi Närkinmäentie 26, 95620 AAVASAKSA puh 040 521 0301, sulo.pajuniemi@gmail.com

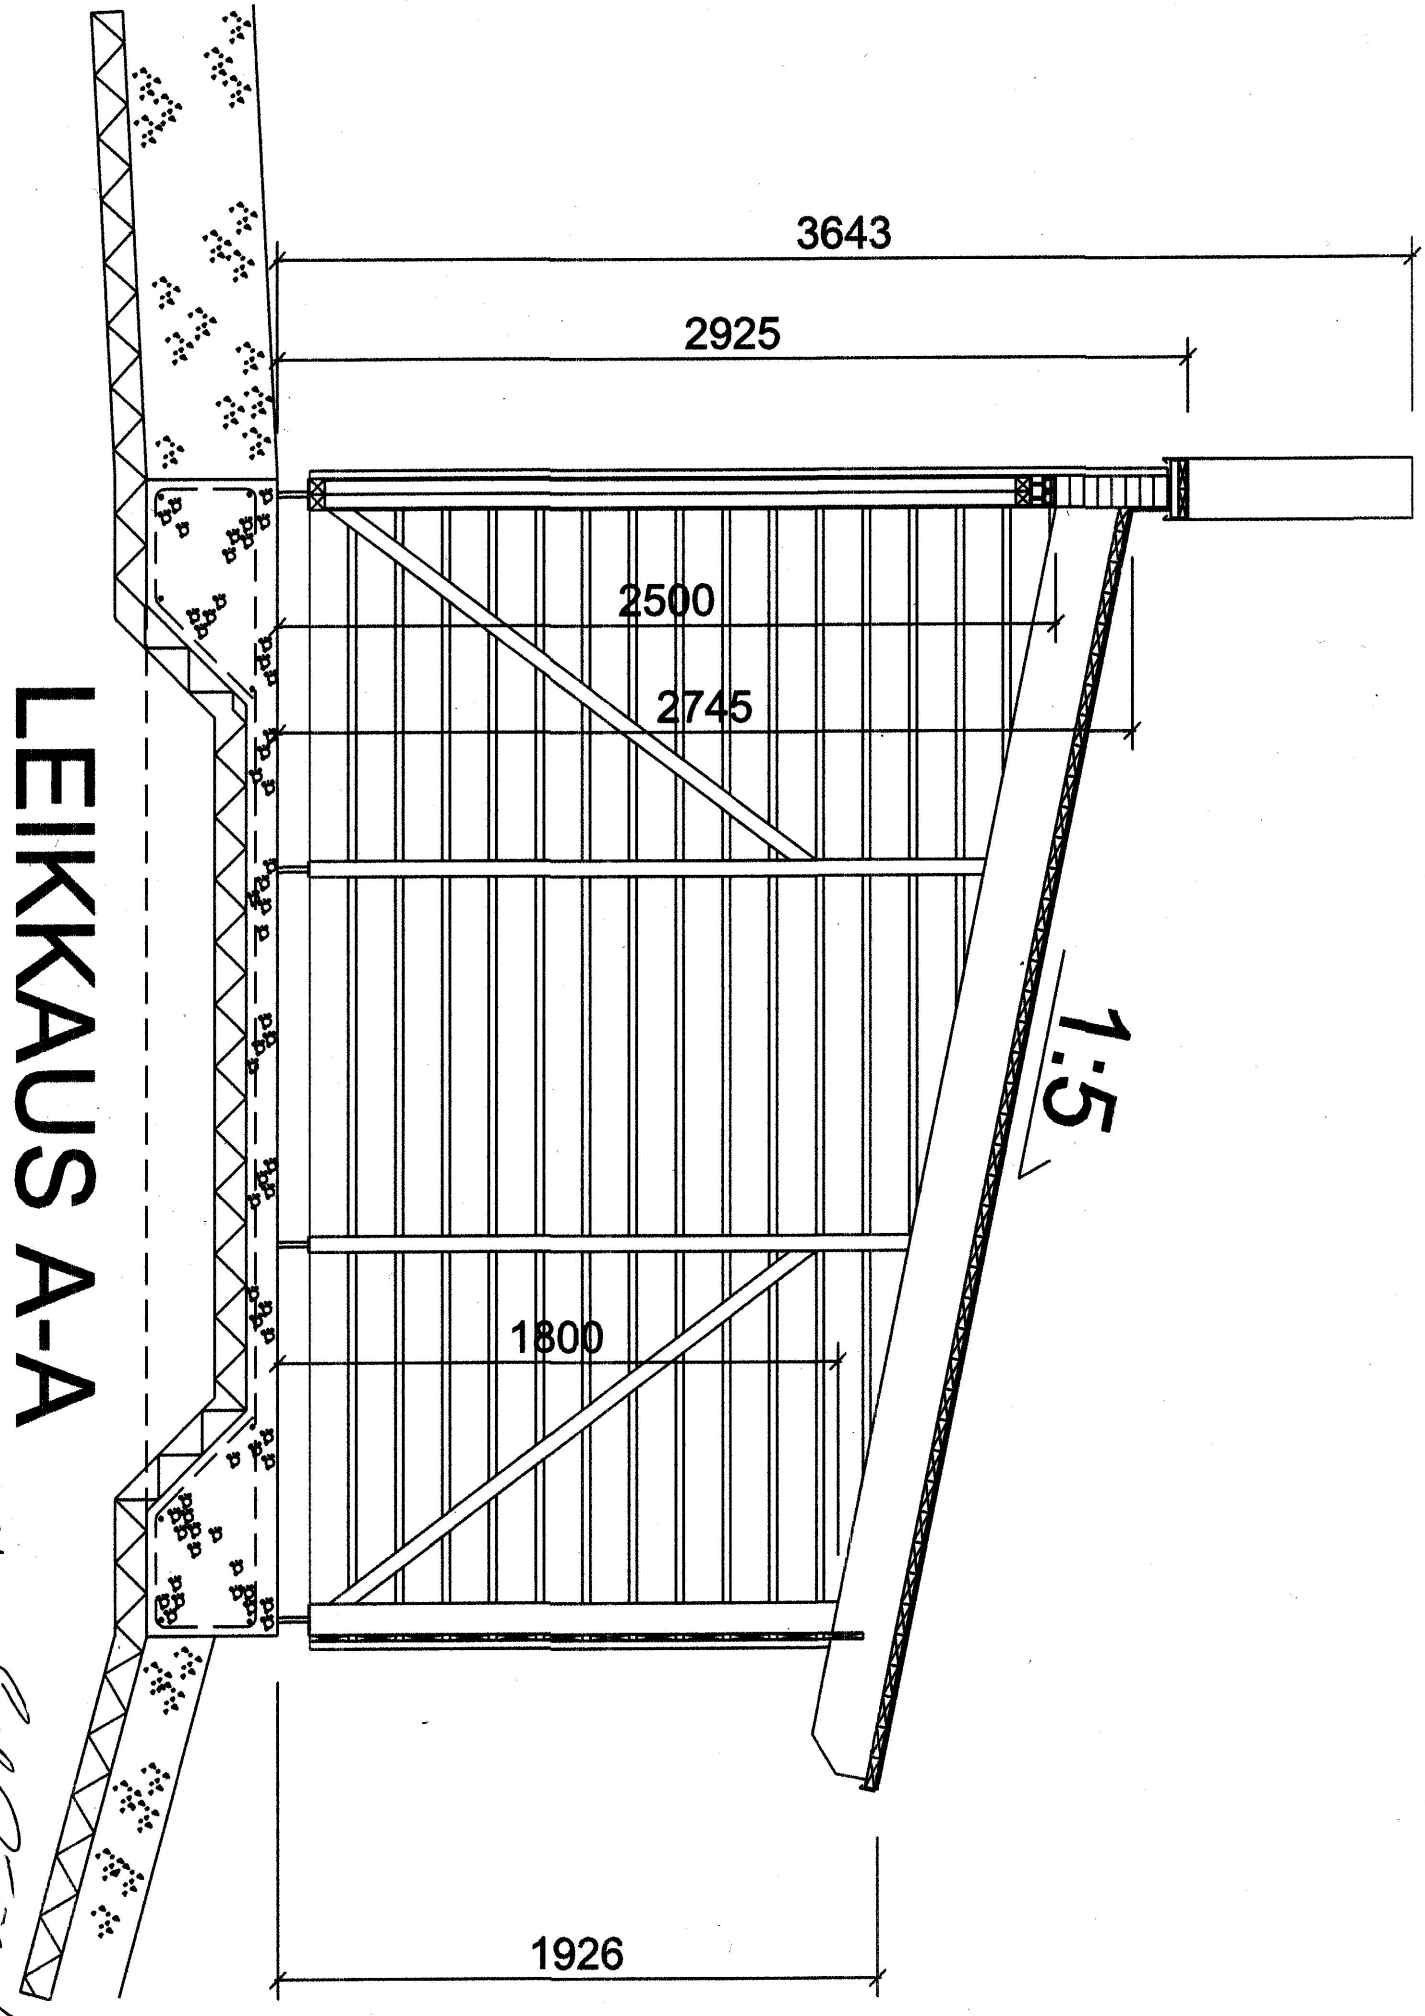

LEIKKAUS A-A

YLITORNION SRK, HAUTUUMAAN KATOSLUONNOS 1a

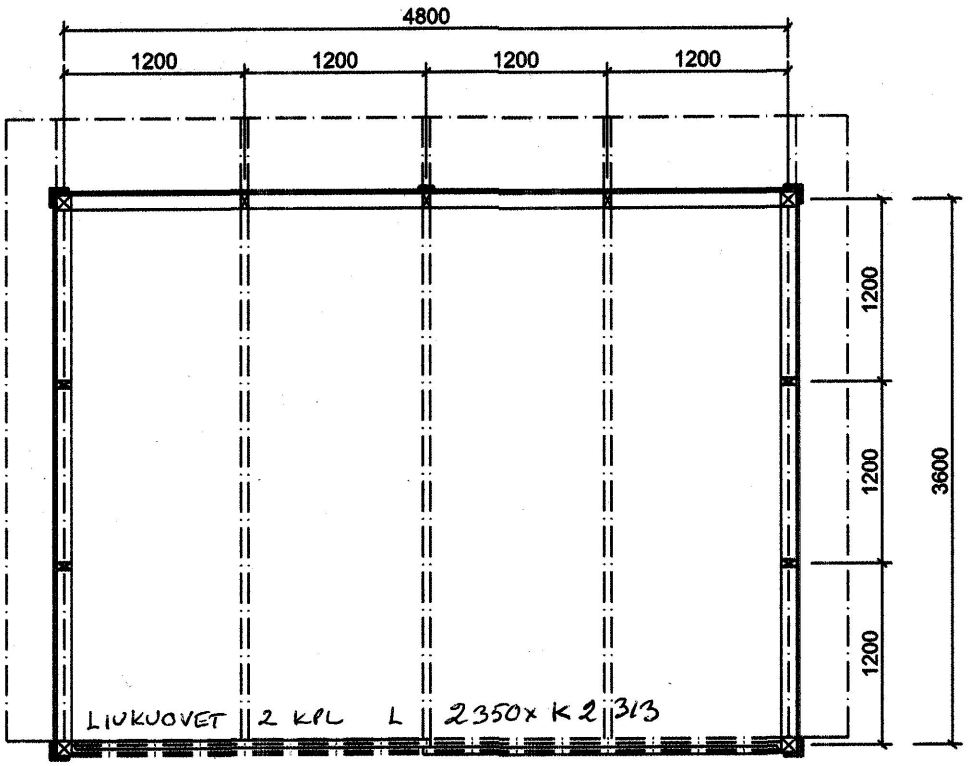

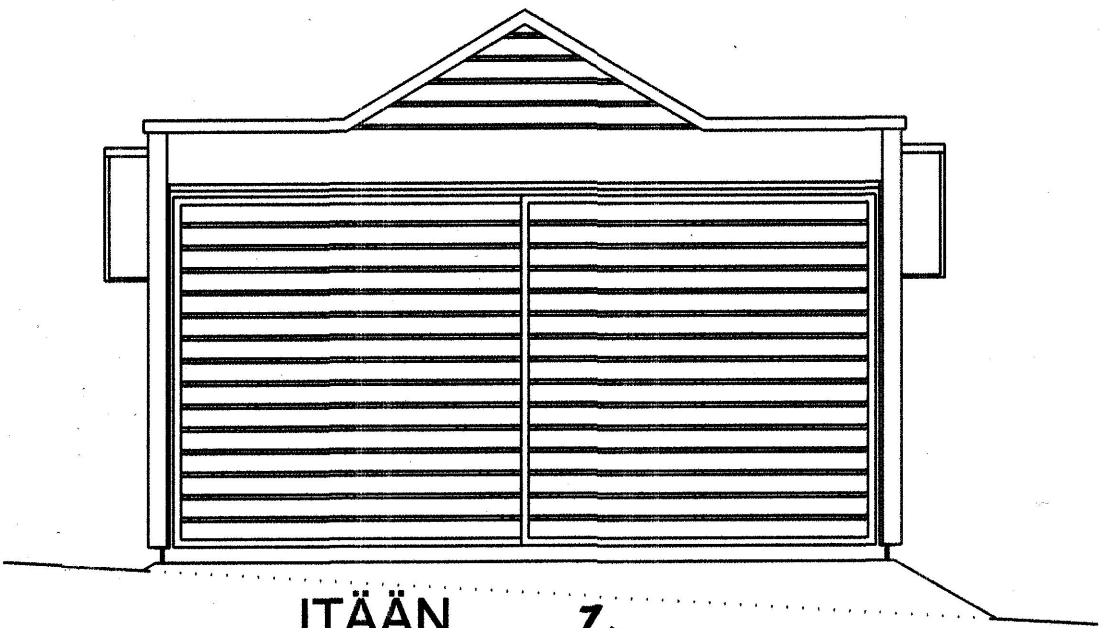

ITÄÄN

1:1,7

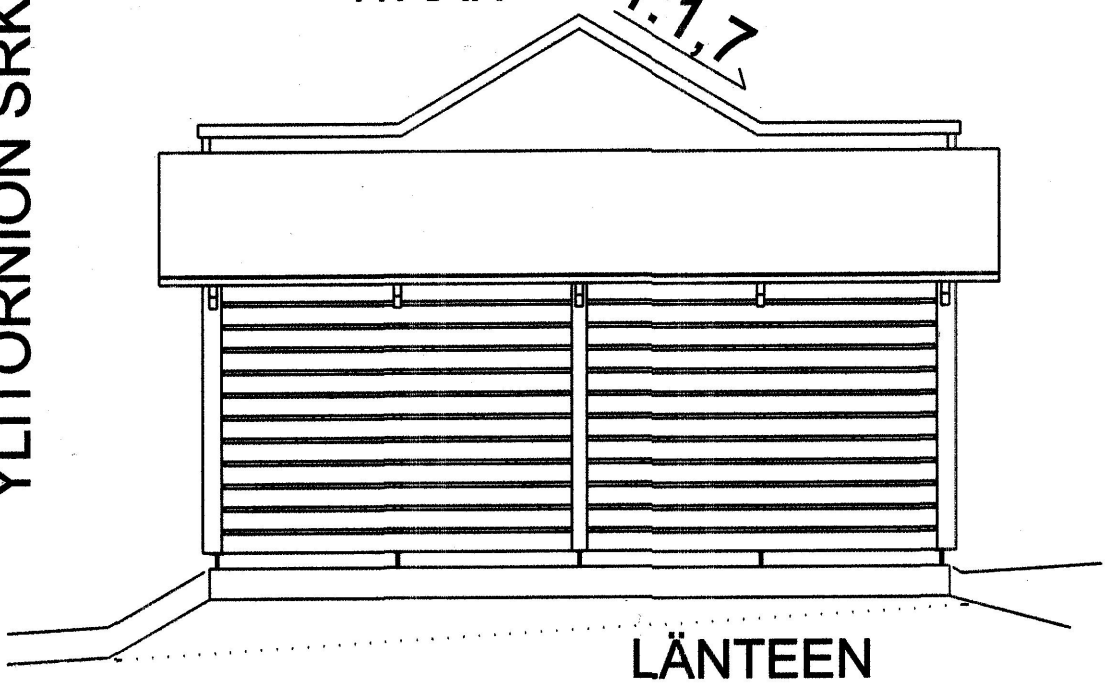

LÄNTEEN

10.12.2020
mittakaava 1:50

Sulo Pajuniemi

arkkitehti/SAFA Sulo Pajuniemi Närkinmäentie 26, 95620 AAVASAKSA puh 040 521 0301, sulo.pajuniemi@gmail.com